




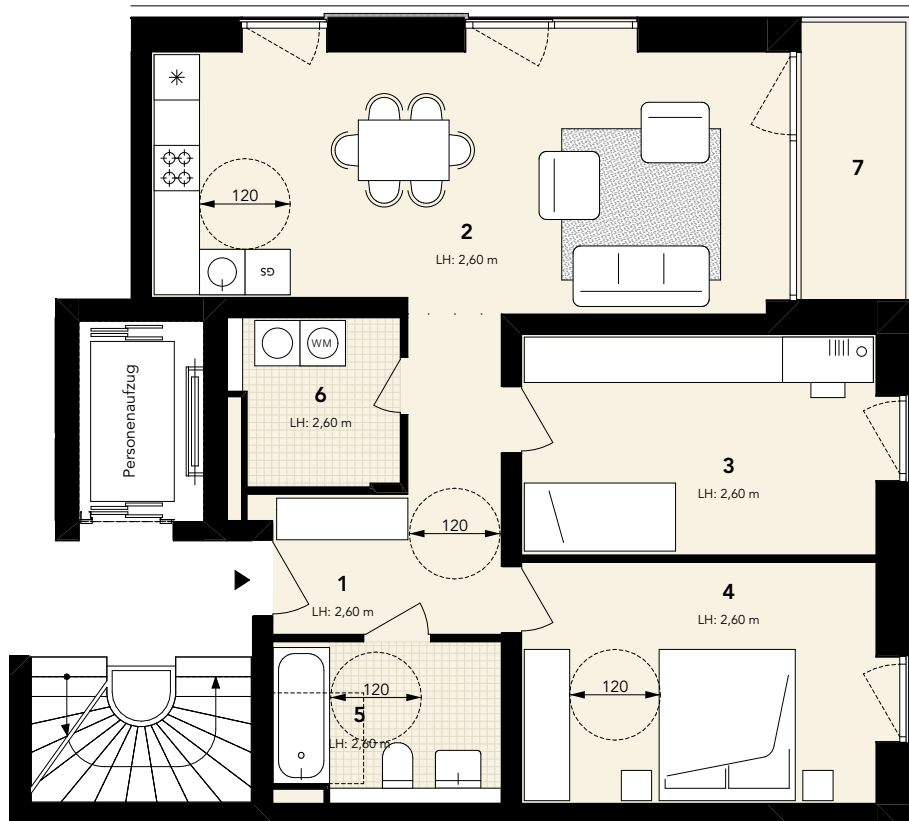


Legende

AHD Abhangendecke ca. 30cm

SNR Sondernutzungsrecht

-  Herd/Ofen
-  Spüle
-  Kühlschrank
-  Geschirrspüler
-  Waschmaschine



A, WE07 - A.2.1.15

1	Flur / Garderobe	8,65
2	Wohnküche	29,45
3	Zimmer 2	14,00
4	Zimmer 1	15,27
5	Bad 1	6,25
6	AR (opt. WC)	4,78
7	Loggia (50%)	2,54

80,94 m²

Hinweis:

Die Herstellung der vollständigen Barrierefreiheit gem. § 50 BbgBO ist durch einen Duscheinbau möglich.

pac

Bauvorhaben Neubau von drei Wohngebäuden mit Tiefgarage in der Packhofstraße und Eichamtstraße, 14776 Brandenburg an der Havel

Inhalt **Haus A
WE07 - A.2.1.15**

Bauherr Packhof Quartier GmbH,
Dorfstraße 11, 14552 Michendorf

Architekt **zanderrotharchitekten GmbH**
Dunkerstraße 63, 10439 Berlin, 030.40505760

Projekt-entwicklung SmartHoming GmbH
Dunkerstraße 63, 10439 Berlin, 030.405057611
Artectura Ingenieurbüro Grotmann
Kanalstraße 8-9, 14776 Brandenburg ad Havel,
03381.7960800

Stand 01.04.2022 Index 0
Format A4 Maßstab 1:100 (1m=1cm)

